



サイレージエリア

投入装置

発酵槽

発酵槽内部


貯留槽

ポンプ室

制御盤

発電機

フレアスタック

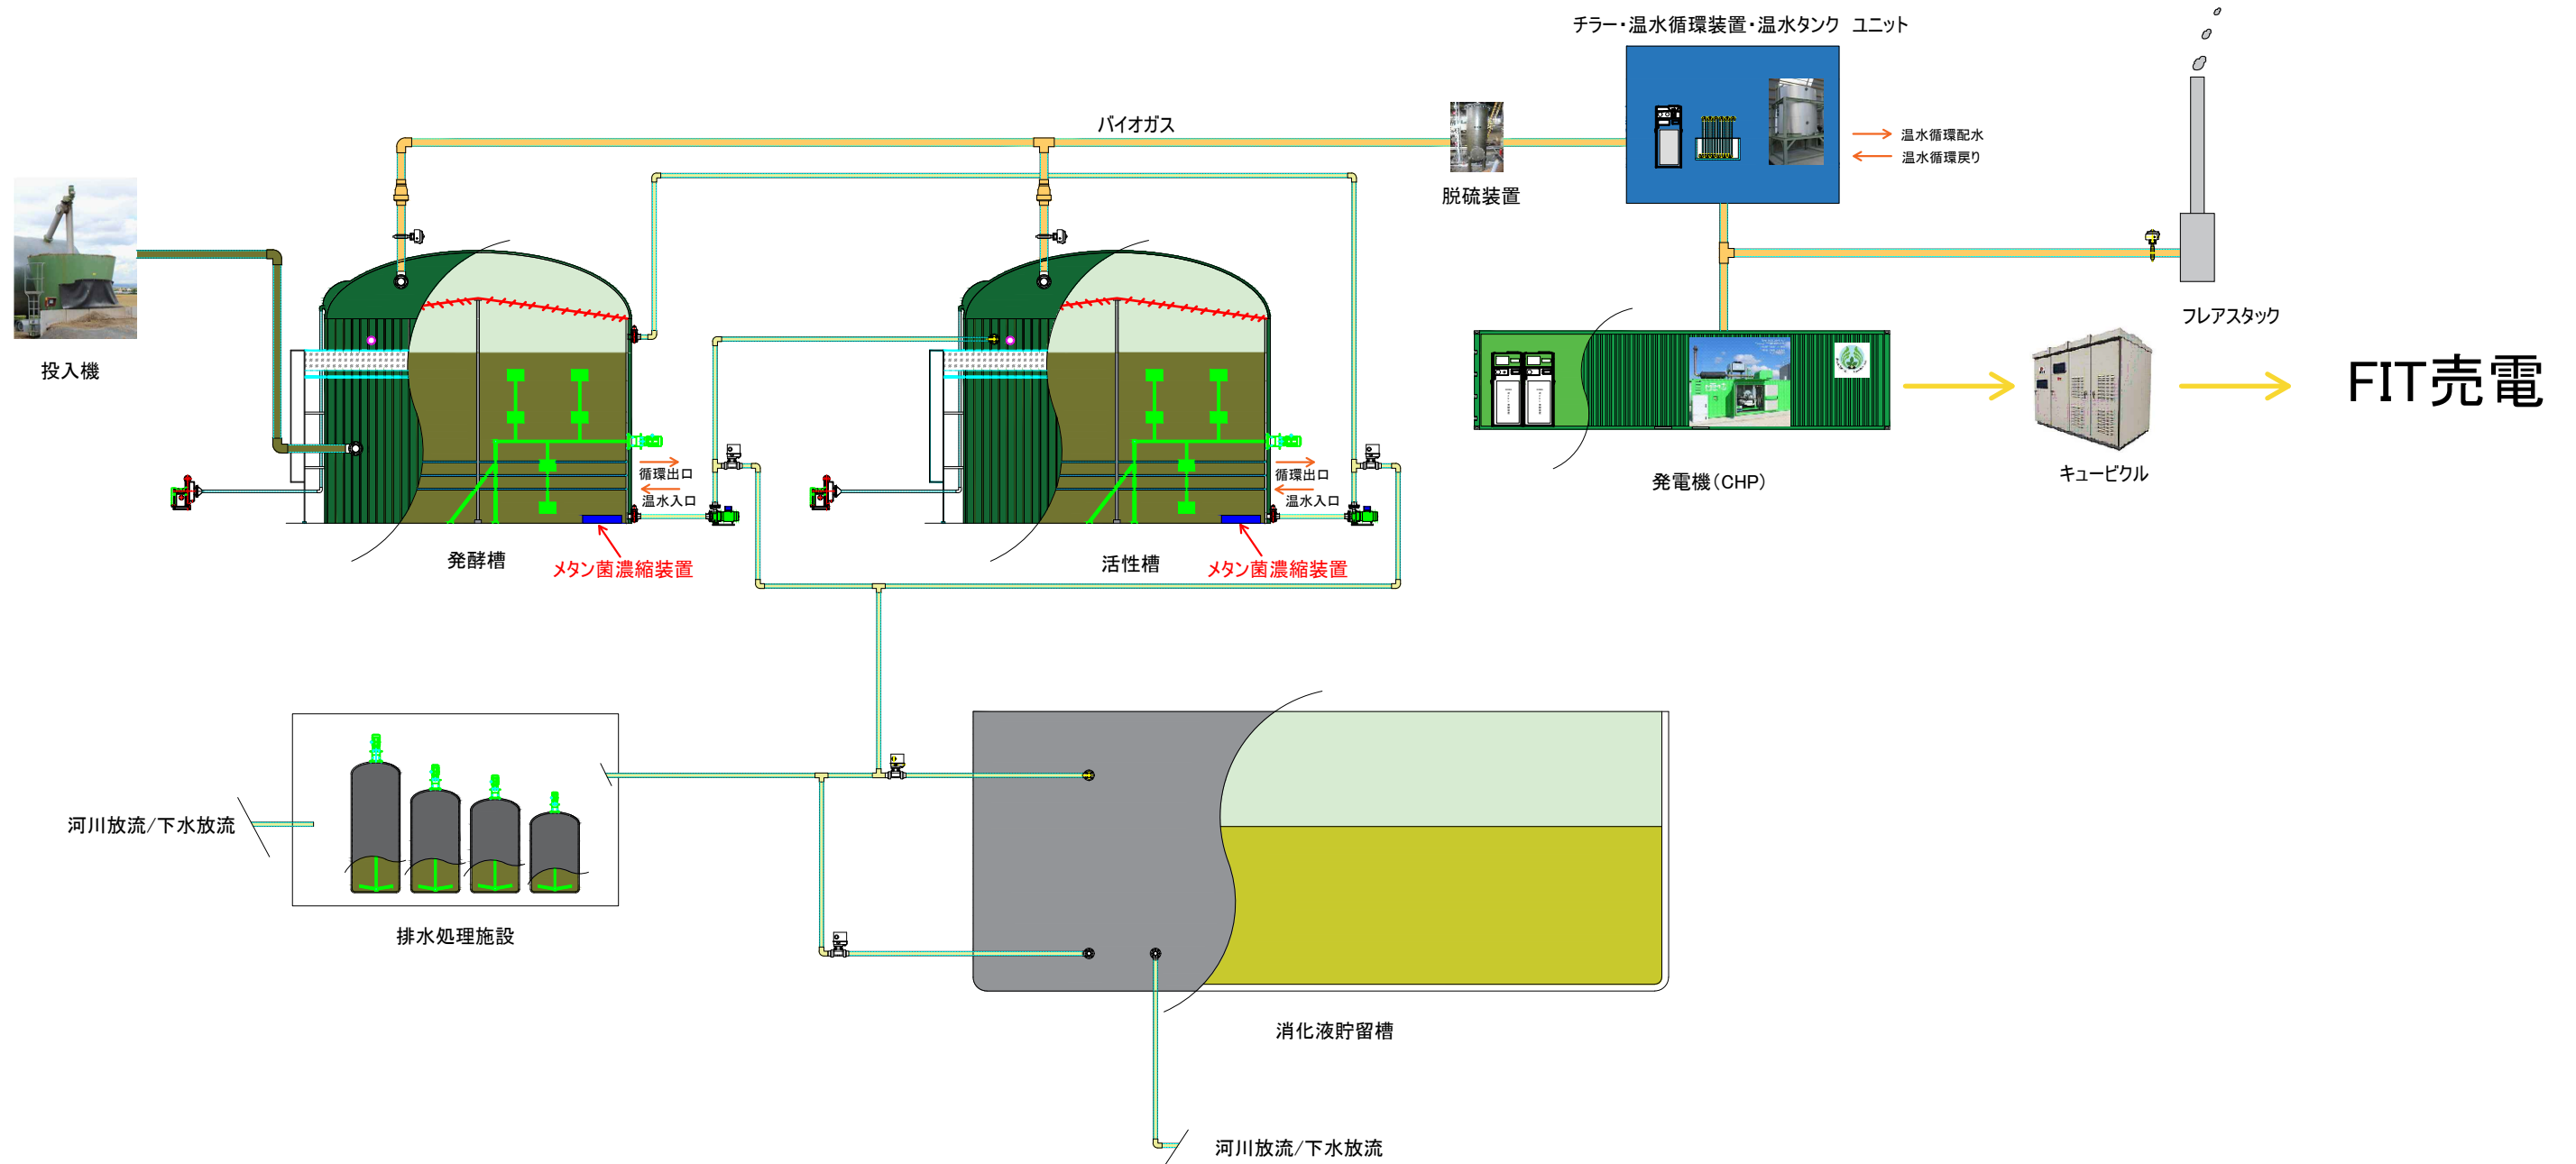

記事	



有限会社 幸和商事

作成	DATE 2021.03.03	名称:	KOWA式メタン発酵装置
M.O	縮尺 Scale= 1:100	図面名:	メタン発酵装置全体図

